



ΕΦΗΜΕΡΙΣ ΤΗΣ ΚΥΒΕΡΝΗΣΕΩΣ

ΤΗΣ ΕΛΛΗΝΙΚΗΣ ΔΗΜΟΚΡΑΤΙΑΣ

ΤΕΥΧΟΣ ΤΕΤΑΡΤΟ **Αρ. Φύλλου 971**

9 Σεπτεμβρίου 2005

ΠΕΡΙΕΧΟΜΕΝΑ

ΑΠΟΦΑΣΕΙΣ

ΑΠΟΦΑΣΕΙΣ

Αριθμ. 3863 (1)

Κήρυξη ως αναδασωτέας έκτασης εμβαδού 7.300,00 τ.μ στη θέση «Άγριος Λάκκος» Δημ. Διαμερίσματος Λαχανιάς, του Δήμου Νότιας Ρόδου, Νήσου Ρόδου, Ν. Δωδ/νήσου.

Ο ΓΕΝΙΚΟΣ ΓΡΑΜΜΑΤΕΑΣ ΠΕΡΙΦΕΡΕΙΑΣ
ΝΟΤΙΟΥ ΑΙΓΑΙΟΥ

Έχοντας υπόψη:

1. Τις διατάξεις του ν. 3200/1955 περί διοικητικής αποκέντρωσης, όπως τροποποιήθηκε και συμπληρώθηκε μεταγενέστερα με το ν.δ. 532/1970.

2. Τις διατάξεις του άρθρου 7 του ν. 2503/1997 «Διοίκηση, οργάνωση, στελέχωση της Περιφέρειας κ.λπ.».

3. Τις διατάξεις του άρθρου 117 παρ. 3 και 24 του Συντάγματος.

4. Τις διατάξεις του ν. 998/1979 «Περί προστασίας των Δασών κ.λ.π.» και ειδικότερα:

α) του άρθρου 41 παρ. 1, β)του άρθρου 38 παρ. 1 όπως ισχύουν σήμερα.

5. Τις διατάξεις του ν. 3208/2003 «Περί προστασίας των δασικών οικοσυστημάτων κ.λπ.».

6. Τις διαταγές του Υπουργείου Γεωργίας:

α) 160417/1180/8.7.1980, β) 182447/3049/24.9.1980.

7. Την έκθεση αυτοψίας και πρόταση του Δασολόγου Τσαούση Αλέξανδρου, με την οποία προτείνεται η κήρυξη της έκτασης που αναφέρεται στο θέμα ως αναδασωτέας.

8. Την υπ' αριθμ. 3465/1.7.2005 εισήγηση της Δ/νσης Δασών Δωδ/νήσου για κήρυξη της ιδιωτικής δασικής έκτασης ως αναδασωτέας, αποφασίζουμε:

Κηρύσσουμε ως αναδασωτέα με σκοπό την διατήρηση του χαρακτήρα της δασικής έκτασης και την αποκατάσταση της βλάστησης, με φυσική ή τεχνητή αναδάσωση, που καταστράφηκε από παράνομη εκχέρσωση κατά το χρονικό διάστημα από το 1960 έως το 1980, έκταση εμβαδού 7.300,00 τ.μ., που αποτελεί τμήμα της ΚΜ 4200^{30} γαιών Λαχανιάς του Δημ. Διαμερίσματος Λαχανιάς, Δήμου Νότιας Ρόδου ανήκει σε ιδιώτη και βρίσκεται στη θέση «Άγριος Λάκκος», Νήσου Ρόδου, η οποία απεικονίζεται στο σχεδιάγραμμα που επισυνάπτεται και αποτελεί αναπόσπαστο μέρος της παρούσας, με τα στοιχεία (3,4,5,6,3) και έχει όρια:

Ανατολικά: Κ.Μ 4200 Δασική έκταση

Δυτικά: Κ.Μ 4200^{Λ} και Κ.Μ 4200^{33} Καλλιέργειες σιτηρών

Βόρεια: Κ.Μ 4200^{30} Δασική έκταση και κοίτη ποταμού

Νότια: Κ.Μ 4200 Αναδασωτέα έκταση

όπως φαίνεται στο συνημμένο διάγραμμα που αποτελεί αναπόσπαστο μέρος της απόφασης αυτής.

Η απόφαση αυτή να δημοσιευθεί στην Εφημερίδα της Κυβερνήσεως.

Ρόδος, 22 Αυγούστου 2005


Ο Γενικός Γραμματέας Περιφέρειας
ΧΑΡΑΛΑΜΠΟΣ ΚΟΚΚΙΝΟΣ

ΤΟΠΟΓΡΑΦΙΚΟ ΔΙΑΓΡΑΜΜΑ ΙΔΙΩΤΙΚΗΣ ΔΑΣΙΚΗΣ ΕΚΤΑΣΗΣ
ΤΜΗΜΑ ΤΗΣ Κ.Μ. 4200[30] ΓΑΙΩΝ ΛΑΧΑΝΙΑΣ ΙΔΙΟΚΤΗΣΙΑΣ
ΣΑΒΒΑΚΗ ΦΙΛΙΠΠΟΥ ΤΟΥ ΣΑΒΒΑ ΠΟΥ ΕΚΧΕΡΣΩΘΗΚΕ
ΠΑΡΑΝΟΜΑ ΑΠΟ ΤΟΝ ΙΔΙΟ ΣΤΗ ΘΕΣΗ ''ΑΓΡΙΟΣ ΛΑΚΚΟΣ''




ΑΝΗΚΕΙ ΣΤΗΝ 3863/22-8-05 ΑΠΟΦΑΣΗ
ΤΗΣ ΔΙΕΥΘΥΝΣΗΣ ΔΑΣΩΝ
ΔΩΔΕΚΑΝΗΣΟΥ

ΑΠΟΣΠΑΣΜΑ ΧΑΡΤΗ Γ.Υ.Σ. (αρ. φύλλου 8856/4)
ΚΛΙΜΑΚΑ 1:5000

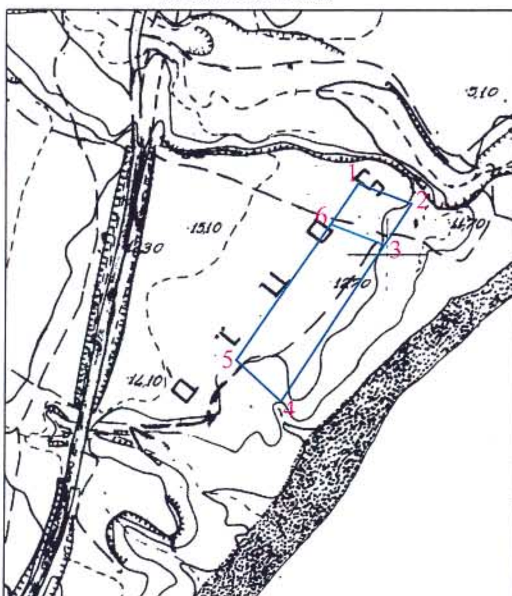

ΑΠΟΣΠΑΣΜΑ ΚΤΗΜΑΤΟΛΟΓΙΚΟΥ ΧΑΡΤΗ
ΠΕΡΙΟΧΗΣ ΓΑΙΩΝ ΛΑΧΑΝΙΑΣ
ΚΛΙΜΑΚΑ 1:5000

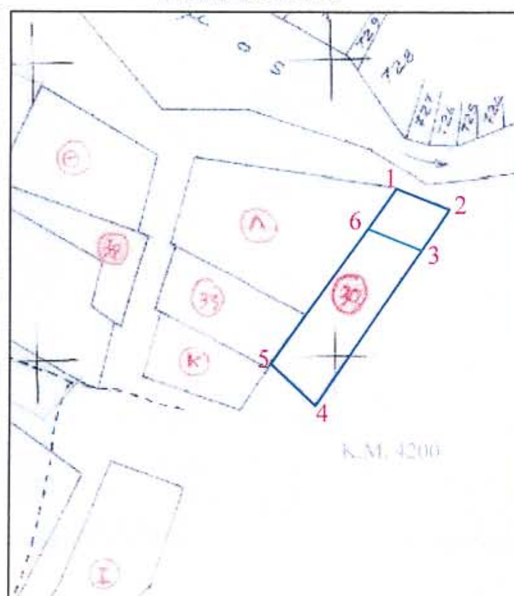

ΥΠΟΜΝΗΜΑ

Τμήμα με στοιχεία (1,2,3,4,5,6,1), εμβαδού 9.920τ.μ. : ιδιοκτησία Σαββάκη Φιλίππου του Σάββα.

Τμήμα με στοιχεία (3,4,5,6,3), εμβαδού 7.300 τ.μ. : εκχερσωθείσα ιδιωτική δασική έκταση.

Ρόδος 07-06-2005
ΘΕΩΡΗΘΗΚΕ
Ο ΔΙ/ΝΤΗΣ ΔΑΣΩΝ ΔΩΔ/ΣΟΥ



ΦΙΛΙΠΠΟΣ ΚΟΝΤΙΤΣΗΣ
ΔΑΣΟΛΟΓΟΣ ΜΕ ΒΑΘΜΟ Δ/ΝΤΗ

Ρόδος 07-06-2005

ΟΙ ΕΝΕΡΓΗΣΑΝΤΕΣ ΤΗΝ ΑΥΤΟΨΙΑ

Τασούσης Αλέξανδρος
ΔΑΣΟΛΟΓΟΣ

Ο ΣΥΝΤΑΞΑΣ

Τασούσης Αλέξανδρος
ΔΑΣΟΛΟΓΟΣ

ΕΘΝΙΚΟ ΤΥΠΟΓΡΑΦΕΙΟ
Για τεχνικούς λόγους στο σχεδιάγραμμα
έγινε σμίκρυνση κατά ποσοστό 78 %

Αριθμ. 3358 (2)

Κήρυξη ως αναδασωτέας έκτασης εμβαδού 0,352 στρ. στη θέση «Άμπλας» περιφέρειας Δ.Δ. Αγίου Νικολάου, Δήμου Καρπενησίου, του Νομού Ευρυτανίας.

Ο ΓΕΝΙΚΟΣ ΓΡΑΜΜΑΤΕΑΣ ΠΕΡΙΦΕΡΕΙΑΣ ΣΤΕΡΕΑΣ ΕΛΛΑΔΑΣ

Έχοντας υπόψη:

1. Τις διατάξεις των άρθρων 24 παρ.1 και 117 παρ. 3 του Συντάγματος.

2. Τις διατάξεις του ν. 2503/1997 «Διοίκηση- Οργάνωση - Στελέχωση της Περιφέρειας κ.λ.π.»

3. Τις διατάξεις του ν. 998/1979 «Περί προστασίας των δασών και των δασικών εν γένει εκτάσεων της χώρας», όπως τροποποιήθηκαν με το ν. 3208/2003 και συγκεκριμένα:

α) του άρθρου 41 παρ. 1 β) του άρθρου 38 παρ. 1

4. Τις διαταγές του Υπουργείου Γεωργίας:

α) 160417/1180/8.7.1980

β) 182447/3049/24.9.1980

5. Την υπ' αριθμ. 4233/11.8.2005 πρόταση του Δασαρχείου Καρπενησίου από την οποία προκύπτει ότι η έκταση που αναφέρεται στο θέμα είχε κατά το χρόνο καταστροφής της που έγινε από παράνομη εκχέρσωση, κατά το Γ΄ 10/ήμερο του μηνός Απριλίου του 2005, από τον Βασίλειο Κ. Καώνη, κάτοικο Σαλαμίνας, Δασικό χαρακτήρα κατά την έννοια του άρθρου 3 παρ. 1 του ν. 998/1979,όπως τροποποιήθηκε με το ν. 3208/2003, καλυπτόμενη από νεαρά άτομα και περμνοβλαστήματα πλατάνου σε ποσοστό κάλυψης άνω του 60% και ως εκ τούτου επιβάλλεται η κήρυξη της ως αναδασωτέας.

6. Την υπ' αριθμ. 2025/19.8.2005 αναφορά και σύμφωνη γνώμη της Δ/νσης Δασών Ν. Ευρυτανίας, αποφασίζουμε:

Κηρύσσουμε ως αναδασωτέο, το Δημόσιο δάσος, εμβαδού 0,352 στρ. στη θέση «Άμπλας», περιφέρειας Δ.Δ. Αγίου Νικολάου, Δήμου Καρπενησίου, με σκοπό, αφ' ενός μεν τη διατήρηση του χαρακτήρα του δάσους, ώστε να αποκλειστεί η διάθεση του για άλλο προορισμό, αφ' ετέρου δε την επαναδημιουργία της δασικής βλάστησης με φυσική αναγέννηση.

Προσδιορίζεται από τα στοιχεία Α-Β-Γ-Δ-Ε-Ζ-Η-Α όπως φαίνεται στο συνημμένο διάγραμμα το οποίο αποτελεί αναπόσπαστο μέρος της αποφάσεως αυτής και έχει όρια:

Ανατολικά: Με δημόσια έκταση δασικού χαρακτήρα.

Δυτικά: Με έκταση αγροτικού χαρακτήρα, φερόμενη ως ιδιοκτησία Κων/νου Κουρκουβέλη και με αγροτικό αμαξιτό δρόμο.

Βόρεια: Με έκταση αγροτικού χαρακτήρα, φερόμενη ως ιδιοκτησία Βασιλείου Καώνη.

Νότια: Με αγροτικό αμαξιτό δρόμο.

Η απόφαση αυτή ισχύει από της κοινοποιήσεως της αρμοδίως και προ της δημοσιεύσεως της στην Εφημερίδα της Κυβερνήσεως (άρθρο 37 ν. 3200/1955).

Επιτρέπεται υποβολή κατ' αυτής αίτησης ακύρωσης στο Σ.τ.Ε. μέσα σε προθεσμία εξήντα (60) ημερών, που αρχίζει από την επομένη της δημοσίευσης της (άρθρο 46 π.δ. 13/1989).

Από τις διατάξεις της απόφασης αυτής δεν προκαλείται δαπάνη σε βάρος του Κρατικού Προϋπολογισμού .

Η απόφαση αυτή να δημοσιευθεί στην Εφημερίδα της Κυβερνήσεως.

Λαμία, 26 Αυγούστου 2005

Ο Γενικός Γραμματέας Περιφέρειας
ΚΩΝΣΤΑΝΤΙΝΟΣ ΕΞΑΡΧΟΣ


ΤΟΠΟΓΡΑΦΙΚΟ ΔΙΑΓΡΑΜΜΑ

Αναδασωτέας δημόσιας έκτασης δασικού χαρακτήρα εμβαδού 352 τ.μ. στη Θέση "Άμπλας" Δημοτικού Διαμερίσματος Αγ. Νικολάου του Δήμου Καρπενησίου που εκχερσώθηκε παράνομα από τον Βασίλειο Κ. Καώνη - κάτοικο Σαλαμίνας Οδός Κρήτης 7.

ΕΘΝΙΚΟ ΤΥΠΟΓΡΑΦΕΙΟ
Για τεχνικούς λόγους στο σχεδιάγραμμα έγινε σμίκρυνση κατά ποσοστό 18 %


x--x--x--x--x--x υπάρχουσα περίφραξη

Κλίμακα 1 : 500

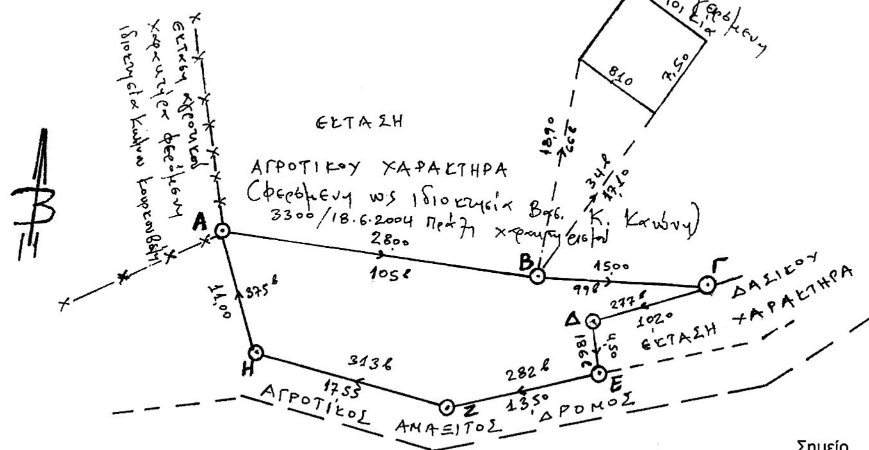

Σημείο	X	Y
Α	313491	4308625
Β	313488	4308636
Γ	313516	4308632
Δ	313531	4308631
Ε	313521	4308628
Ζ	313522	4308623
Η	313508	4308620



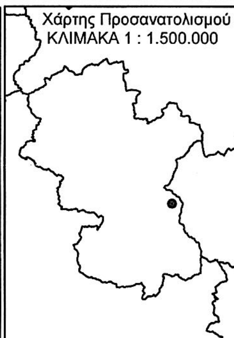

ΑΠΟΣΠΑΣΜΑ ΧΑΡΤΗ ΚΑΡΠΕΝΗΣΙΟΥ
Αριθμ. Φύλου 5256/7 ΓΥΣ

ΚΛΙΜΑΚΑ 1 : 5.000

ΥΠΟΜΝΗΜΑ

Έκταση που εκχερσώθηκε Εμβαδόν 352 τ.μ. Θέση "Άμπλας" ΔΔ Αγ. Νικολάου του Δήμου Καρπενησίου

Νέα Εθνική Οδός Καρπενησίου-Λαμίας

Ανήκει στην αριθμ. 3358/2005 απόφασή μας.

ΘΕΩΡΗΘΗΚΕ
Λαμία 26 - 8 - 2005
Ο ΓΕΝΙΚΟΣ ΓΡΑΜΜΑΤΕΑΣ Π.Στ.Ε.



Κωνσταντίνος Έξαρχος

ΘΕΩΡΗΘΗΚΕ
Καρπενήσι 11 - 8 - 2005
Ο Δασάρχης Καρπενησίου



Φάκας Ιωάννης
Δασολόγος

Καρπενήσι 11 - 8 - 2005
Ο Συντάκτης

Τσέλιος Ηλίας
Δασοπόνος

Αριθμ. 2404 (3)

Κήρυξη ως αναδασωτέας έκτασης 1,800 στρεμμάτων στη θέση «Γαϊδουρόλακκα» Δ.Δ. Κάμπου Περιφέρειας Δήμου Πηνείας Ν.Ηλείας.

ΟΙ ΓΕΝΙΚΟΣ ΓΡΑΜΜΑΤΕΑΣ ΠΕΡΙΦΕΡΕΙΑΣ
ΔΥΤΙΚΗΣ ΕΛΛΑΔΟΣ

Έχοντας υπόψη:

1) Τις δ/ξεις για τη δ/κή αποκ/ση το ν. 2503/1997 και την υπ' αριθμ. 18655/1998 απόφ. Γεν. Γραμ. Περφ. Δυτ. Ελλάδος.

2) Τις δ/ξεις του αρθρ. 117 παρ. 3 και 24 του Συντάγματος της χώρας.

3) Τις δ/ξεις του ν. 998/1979 «περί προστασίας των Δασών κλπ» και ειδικότερα τα αρθρ. 41 παρ. 1,38 παρ. 8 & ν. 2040/1992 αριθ. 12 παρ. 3, όπως τροποποιήθηκαν και ισχύουν με τον ν. 3208/2003.

4) Τις δ/γες του Υπουργείου Γεωργίας υπ' αριθμ. 16417/1180/6.7.1980, 18247/3049/24.2.1983 και 85144/1468/9.9.1992.

5) Την υπ' αριθμ. 3527/9.8.2005 πρόταση του Δασαρχείου Αμαλιάδας που αναφέρεται στο θέμα για κήρυξη δασικής έκτασης ως αναδασωτέας διότι η δασική βλάστηση που την κάλυπτε καταστράφηκε από πυρκαγιά που εξερράγη στις 11.7.2005 και επιβάλλεται η εκ νέου δάσωσή της. Η πράξη διαπιστώθηκε από την υπηρεσία μας την 27.7.2005.

6) Το γεγονός ότι από την εκτέλεση της παρούσας δεν προκαλείται δαπάνη σε βάρος του κρατικού προϋπολογισμού, αποφασίζουμε:

Κηρύσσουμε ως αναδασωτέα με σκοπό την επαναδημιουργία με φυσική αναγέννηση της δασικής βλάστησης που καταστράφηκε από πυρκαγιά, την Δημόσια δασική έκταση εμβαδού 1,800 στρεμμάτων που βρίσκονται στη θέση «Γαϊδουρόλακκα» Δ.Δ. Κάμπου Περιφέρειας Δήμου Πηνείας Ν. Ηλείας.

Προσδιορίζεται από τα στοιχεία σχεδιαγράμματος που επισυνάπτεται και έχει όρια:

- Ανατολικά: Με ελαιοστάσια Ευθυμίου Γιάνναρη & Παναγιώτη Τουτούνη
- Δυτικά: Με ελαιοστάσια Πέτρου Σπηλιόπουλου & Ευθυμίου Γιάνναρη
- Βόρεια: Με δημόσιο δάσος αειφύλλων-πλατυφύλλων
- Νότια: Με ελαιοστάσιο Ευθυμίου Γιάνναρη & χέρσα έκταση.

Όπως φαίνεται στο συνημμένο διάγραμμα που αποτελεί αναπόσπαστο μέρος της απόφασης αυτής.

Η απόφαση αυτή να δημοσιευθεί στην Εφημερίδα της Κυβερνήσεως.

Πάτρα, 16 Αυγούστου 2005

Με εντολή Γενικού Γραμματέα Περιφέρειας
Ο Γενικός Διευθυντής
ΚΙΜΩΝ ΔΕΛΗΓΙΑΝΝΗΣ

Ανήκει στην με αριθ. 2404/16-8-05 απόφ. Γενικού Δ/ντή Περιφέρ. Δυτ. Ελλάδας.

ΑΠΟΣΠΑΣΜΑ ΧΑΡΤΗ

Δημοτικού Διαμερίσματος Κάμπου Περιφέρειας Δήμου Πηνείας.

Κλίμακα 1:50.000

Οριοθέτηση κατάστασης έκτασης

Αμαλιάδα Αύγουστος 2005

Ο Συντάκτης

ΑΡΙΛΑΟΣ ΜΠΑΛΑΣΚΑΣ ΔΑΣΟΠΟΝΟΣ ΜΕ Α' Β.

Ο Δασάρχης

ΤΟΠΟΓΡΑΦΙΚΟ ΔΙΑΓΡΑΜΜΑ

Δημόσιου Δάσους αειφύλλων πλατυφύλλων που όπως διαπιστώθηκε την 27-7-2005 κατόπιν αυτοψίας στις 11-7-2005 στη δασική θέση "Γαϊδουρόλακκα" Δημοτικού Διαμερίσματος Κάμπου Περιφέρειας Δήμου Πηνείας.

Κλίμακα 1:500

Καείσα έκταση

Τμήμα Α (ΑΒΓΔΕΖΑ)

-"- Β (ΗΘΙΚΛΗ)

Εμβαδόν τμήμα Α = 0,700 στρέμ.

-"- -"- Β = 1,100 -"-

Σύνολον 1,800 στρέμ.

ΘΕΩΡΗΘΗΚΕ

Πάτρα 16-8-05

Ο Γεν. Δ/ντής

ΚΙΜΩΝ ΔΕΛΗΓΙΑΝΝΗΣ

Τοπ. Μηχανικός με Α' β.

ελαιοστάσιο Πέτρου Σπηλιόπουλου

Κ, Ι, Θ, Η, Λ

30μ. 15μ. 10μ. 40μ. 50μ.

δημόσιο δάσος αειφύλ. πλατυφύλλων

χέρσα

έκταση

ελαιοστάσιο Παν/τη Τουτούνη

ΗΑ-90μ.

(Β)

ελαιοστάσιο Ευθύμ. Γιάννακου

Α, Β, Γ, Δ, Ε, Ζ

28μ. 10μ. 29μ. 7μ. 20μ. 32μ.

(Α)

ελαιοστάσιο Ευθυμίου Γιάννακη

Δημόσιο δάσος αειφύλλων πλατυφύλλων

ΕΘΝΙΚΟ ΤΥΠΟΓΡΑΦΕΙΟ

Για τεχνικούς λόγους στο σχεδιάγραμμα έγινε σμίκρυνση κατά ποσοστό 45 %

Αριθμ. 2399 (4)

Κήρυξη ως αναδασωτέας έκτασης 0,190 στρεμμάτων στη θέση «Γεφυράκια» Δ/Δ Οινόης Περιφέρειας Δήμου Πηνείας Ν.Ηλείας.

Ο ΓΕΝΙΚΟΣ ΓΡΑΜΜΑΤΕΑΣ ΠΕΡΙΦΕΡΕΙΑΣ ΔΥΤΙΚΗΣ ΕΛΛΑΔΟΣ

Έχοντας υπόψη:

1) Τις δ/ξεις για τη δ/κή αποκ/ση το ν. 2503/1997 και την υπ' αριθμ. 186ΓΓ/1998 απόφ. Γεν. Γραμ. Περφ. Δυτ. Ελλάδος.

2) Τις δ/ξεις των αρθρ. 24 και 117 παρ 3 του Συντάγματος της χώρας.

3) Τις δ/ξεις του ν. 998/1979 «περί προστασίας των Δασών κ.λπ.» και ειδικότερα τα αρθρ. 41 παρ. 1,38 παρ. 8 και ν. 2040/1992 αριθμ. 12 παρ. 3, όπως ισχύουν με τον ν. 3208/2003.

4) Τις δ/γες του Υπουργείου Γεωργίας υπ' αριθμ. 16417/1180/6.7.1980, 18247/3049/24.2.1983 και 85144/1468/9.9.1992.

5) Την υπ' αριθμ. 2553/16.6.2005 πρόταση του Δασαρχείου Αμαλιάδας που αναφέρεται στο θέμα για κήρυξη δασικής έκτασης ως αναδασωτέας διότι η δασική βλάστηση που την κάλυπτε καταστράφηκε λόγω κατάληψης-εκχέρσωσης κατά το χρονικό διάστημα από 1.8.1997 έως 15.4.1999 και επιβάλλεται η εκ νέου δάσωσή της.

6) Το γεγονός ότι από την εκτέλεση της παρούσας δεν προκαλείται δαπάνη σε βάρος του κρατικού προϋπολογισμού, αποφασίζουμε:

Κηρύσσουμε ως αναδασωτέα με σκοπό την επαναδημιουργία με φυσική αναγέννηση της δασικής βλάστησης που καταστράφηκε από κατάληψη-εκχέρσωση την Δημόσια δασική έκταση εμβαδού 0,190 στρεμμάτων που βρίσκεται στη θέση «Γεφυράκια», Δ/Δ Οινόης Περιφέρειας Δήμου Πηνείας Ν. Ηλείας.

Προσδιορίζεται από τα στοιχεία σχεδιαγράμματος που επισυνάπτεται και έχει όρια:


- Ανατολικά: Με αγροτοδασικό δρόμο & εκείθεν δημόσια δασική έκταση αειφύλλων-πλατυφύλλων & ισχύει το υπ' αριθμ. 11.114/4/3.11.1967 Π.Δ.Α. στο όνομα Ανδρέα Γεωρ. Κορδονούρη
- Δυτικά: Με δημόσια δασική έκταση αειφύλλων-πλατυφύλλων & ισχύει το υπ' αριθμ.11.114/4/3.11.1967 Π.Δ.Α. στο όνομα Ανδρέα Γεωρ. Κορδονούρη
- Βόρεια: Με αγροτοδασικό δρόμο και δημόσια δασική έκταση & ισχύει το υπ' αριθμ.11.114/4/3.11.1967 Π.Δ.Α. στο όνομα Ανδρέα Γεωρ. Κορδονούρη
- Νότια: Με καλλιεργούμενη γεωργικά έκταση από τον Ιωάννη Γ. Σκουρή.

Όπως φαίνεται στο συνημμένο διάγραμμα που αποτελεί αναπόσπαστο μέρος της απόφασης αυτής.

Η απόφαση αυτή να δημοσιευθεί στην Εφημερίδα της Κυβερνήσεως.

Πάτρα, 16 Αυγούστου 2005

Με εντολή Γενικού Γραμματέα Περιφέρειας
Ο Γενικός Διευθυντής
ΚΙΜΩΝ ΔΕΛΗΓΙΑΝΝΗΣ

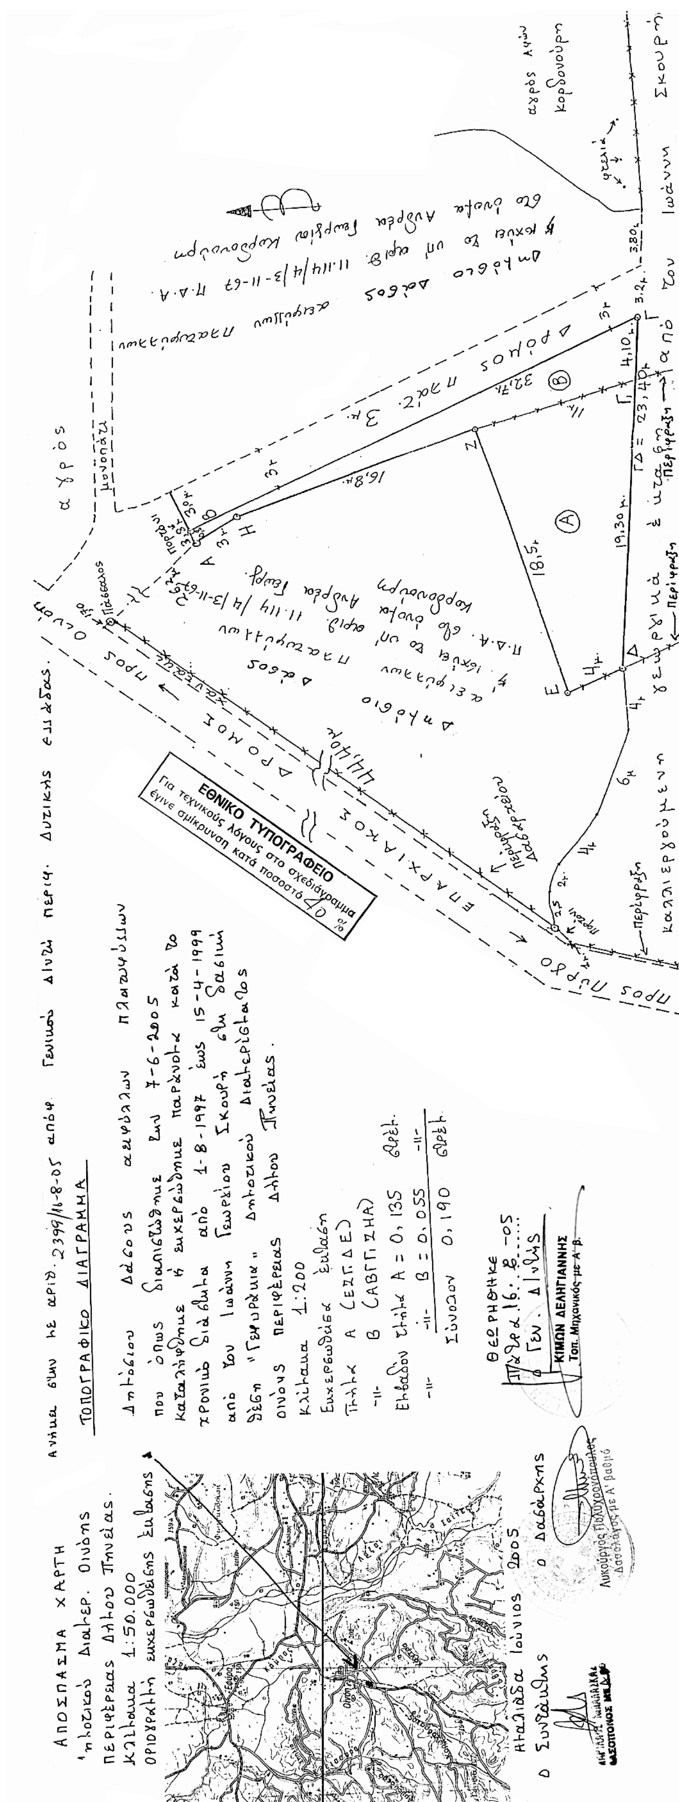
ΑΠΟΣΠΑΣΜΑ ΧΑΡΤΗ
Δημοτικού Διαμερ. Οινόης
Περιφέρειας Δήμου Πηνείας.
Κλίμακα 1:50.000
Οριογραμμή εκχερσωθείσης έκτασης
Ανήκει στην με αριθ. 2399/16-8-05 απόφ. Γενικού Δ/ντή Περιφ. Δυτικής Ελλάδας.
ΤΟΠΟΓΡΑΦΙΚΟ ΔΙΑΓΡΑΜΜΑ
Δημόσιου Δάσους αειφύλλων πλατυφύλλων
που όπως διαπιστώθηκε την 7-6-2005
καταλήφθηκε κ' εκχερσώθηκε παράνομα κατά το
χρονικό διάστημα από 1-8-1997 έως 15-4-1999
από τον Ιωάννη Γεωργίου Σκουρή στη δασική
θέση "Γεφυράκια" Δημοτικού Διαμερίσματος
Οινόης Περιφέρειας Δήμου Πηνείας.
Κλίμακα 1:200
Εκχερσωθείσα έκταση
Τμήμα Α (ΕΖΓΙ ΔΕ)
-ΙΙ- Β (ΑΒΓΓΙ ΖΗΑ)
Εμβαδόν τμήμα Α = 0,135 στρέμ.
-ΙΙ- -ΙΙ- Β = 0,055 -ΙΙ-
Σύνολον 0,190 στρέμ.
Αμαλιάδα Ιούνιος 2005
Ο Συντάκτης
Ο Δασάρχης
Λυκούργος Πολυχρονόπουλος
Δασολόγος με Α' βαθμό
ΘΕΩΡΗΘΗΚΕ
Πάτρα 16 - 8 - 05
Ο Γεν. Δ/ντής
ΚΙΜΩΝ ΔΕΛΗΓΙΑΝΝΗΣ
Τοπ. Μηχανικός με Α' β.
ΕΘΝΙΚΟ ΤΥΠΟΓΡΑΦΕΙΟ
Για τεχνικούς λόγους στο σχεδιάγραμμα
έγινε σμίκρυνση κατά ποσοστό 40 %
ΕΠΑΡΧΙΑΚΟΣ ΔΡΟΜΟΣ
προς Οινόη
προς Πύργο
44,40μ
Πάσσαλος
αγρός
μονοπάτι
Δημόσιο δάσος αειφύλλων πλατυφύλλων κ' ισχύει το υπ' αριθ. 11.114/4/3-11-67 Π.Δ.Α. στο όνομα Ανδρέα Γεωργ. Κορδονούρη
Δημόσιο δάσος αειφύλλων πλατυφύλλων Π.Δ.Α. κ' ισχύει το υπ' αριθ. 11.114/4/3-11-67 στο όνομα Ανδρέα Γεωργίου Κορδονούρη
δρόμος πλάτ. 3μ
αγρός Αφών Κορδονούρη
καλλιεργούμενη γεωργική έκταση από του Ιωάννη Σκουρή
Περίφραξη
Περίφραξη Δασαρχείου
16,8μ
18,5μ
32,7μ
19,30μ
ΓΔ = 23,40μ
4,10μ
3,80μ
6μ
4μ
2,5
Α
Β
Γ
Δ
Ε
Ζ
Η